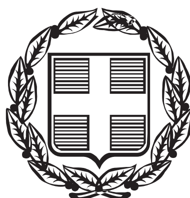


ΕΦΗΜΕΡΙΣ ΤΗΣ ΚΥΒΕΡΝΗΣΕΩΣ

ΤΗΣ ΕΛΛΗΝΙΚΗΣ ΔΗΜΟΚΡΑΤΙΑΣ

ΤΕΥΧΟΣ ΤΕΤΑΡΤΟ **Αρ. Φύλλου 325**

7 Ιουνίου 2000

ΠΕΡΙΕΧΟΜΕΝΑ

ΑΠΟΦΑΣΕΙΣ

ΑΠΟΦΑΣΕΙΣ

Αριθ. 1026544/2734/0010 (1)

Αναγκαστική απαλλοτρίωση ακινήτων για τη κατασκευή του έργου «Αρδευτικό έργο Νιπιδιτού Ρουσοχωρίου», νομού Ηρακλείου.

Ο ΥΠΟΥΡΓΟΣ ΟΙΚΟΝΟΜΙΚΩΝ

Έχοντας υπόψη :

1. Τις διατάξεις του Ν. Δ/τος 797/1971 «περί αναγκαστικών απαλλοτριώσεων» σε συνδυασμό με τις διατάξεις του Β. Δ/τος 139/1971 «περί της αρμοδιότητος των νομαρχών προς κήρυξιν αναγκαστικών τίνων απαλλοτριώσεων», όπως ισχύουν.

2. Τις διατάξεις του άρθρου 33 του Ν/Δτος 3881/1958 «περί έργων εγγείων βελτιώσεων».

3. Τις διατάξεις του Π.Δ. 30/1996 Κωδικοποίηση σε ενιαίο κείμενο νόμου με τίτλο «Κώδικας Νομαρχιακής Αυτοδιοίκησης» των ισχυουσών διατάξεων για τη Νομαρχιακή Ατοδιοίκηση.

4. Τις διατάξεις του άρθρου 34 του Ν. 2040/1992.

5. Την Α.Π. 1752/345/25.1.1999 απόφαση έγκρισης περιβαλλοντικών όρων.

6. Το αριθ. 444/17.2.2000 έγγραφο της Νομαρχιακής Αυτοδιοίκησης Ηρακλείου.

7. Τις διατάξεις του άρθρου 2 της αριθ. 1087903/1481/0006Β/28.8.97 (ΦΕΚ 779/29.8.97 τ.Β΄) απόφασης του Υπουργού Οικονομικών, σχετικά με μεταβίβαση, αρμοδιοτήτων του Υπουργού Οικονομικών στους Προϊσταμένους των Περιφερειακών Υπηρεσιών του ίδιου Υπουργείου πλην Γ.Λ.Κ. και Γ.Χ.Κ.

8. Την 1039386/441/Α0006/21.4.2000 (ΦΕΚ 571/21.4.2000 τ.Β΄) κοινή απόφαση του Πρωθυπουργού και του Υπουργού Οικονομικών, σχετικά με την ανάθεση αρμοδιοτήτων στον Υφυπουργό Οικονομικών, αποφασίζουμε:

Κηρύσσουμε την αναγκαστική απαλλοτρίωση, για λόγους δημόσιας ωφέλειας και ειδικότερα για κατασκευή του έργου «Αρδευτικό έργο Νιπιδιτού Ρουσοχωρίου», έκτασης συνολικού εμβαδού 2.100 μ2 που βρίσκεται στο νομό Ηρακλείου και εικονίζεται με κλίμακα 1: 200 στα από 14.2.2000 κτηματολογικά διαγράμματα και στους επ' αυτών κτηματολογικούς πίνακες της Διεύθυνσης Εγγείων Βελτιώσεων και Υδατικών Πόρων της Νομαρχιακής Αυτοδιοίκησης Ηρακλείου τα οποία έχει θεωρήσει για την ανωτέρω Δ/νση Μηχ/κός Γ. Κανδεράκης στις 14.2.2000.

Στην έκταση που απαλλοτριώνεται προβάλλουν δικαιώματα κυριότητας οι:

1) Ψυχογιός Δημήτριος, 2) Κορναράκης Γεώργιος, 3) Κορναράκη Μαρία κ.λ.π.

Η απαλλοτρίωση κηρύσσεται υπέρ του Δημοσίου και με δαπάνη του Δημοσίου που θα αντιμετωπισθεί με δαπάνες του προγράμματος Δημοσίων Επενδύσεων (ΣΑΕΠ 002/2) τροπ. οο έτους 1999 (αριθμός έργου Κ.Α. 9902501), χαρακτηρίζεται δε ως κατεπείγουσα.

Η απόφαση αυτή να δημοσιευθεί στην Εφημερίδα της Κυβερνήσεως.

Αθήνα, 19 Μαΐου 2000

Ο ΥΦΥΠΟΥΡΓΟΣ

ΑΠΟΣΤΟΛΟΣ ΦΩΤΙΑΔΗΣ

Αριθ. 1026503/2733/0010 (2)

Συμπληρωματική αναγκαστική απαλλοτρίωση ακινήτων για την κατασκευή του έργου «Λιμνοδεξαμενή Αγ.Γεωργίου Συκούση Ν. Χίου» Νομού Χίου.

Ο ΥΠΟΥΡΓΟΣ ΟΙΚΟΝΟΜΙΚΩΝ

Έχοντας υπόψη :

1. Τις διατάξεις του Ν. Δ/τος 797/1971 «περί αναγκαστι-

κών απαλλοτριώσεων» σε συνδυασμό με τις διατάξεις του Β. Δ/τος 139/1971 «περί της αρμοδιότητος των νομαρχών προς κήρυξιν αναγκαστικών τίνων απαλλοτριώσεων», όπως ισχύουν.

2. Τις διατάξεις του άρθρου 33 του Ν/Δτος 3881/1958 «περί έργων εγγείων βελτιώσεων».

3. Τις διατάξεις του Π.Δ. 30/1996 Κωδικοποίηση σε ενιαίο κείμενο νόμου με τίτλο «Κώδικας Νομαρχιακής Αυτοδιοίκησης» των ισχυουσών διατάξεων για τη Νομαρχιακή Αυτοδιοίκηση.

4. Τις διατάξεις του άρθρου 34 του Ν. 2040/1992.

5. Την Α.Π.41395/25.11.1996 κοινή απόφαση των Υπουργών Περιβάλλοντος, Χωροταξίας και Δημοσίων Έργων και Γεωργίας, σχετικά έγκριση των περιβαλλοντικών όρων.

6. Τις διατάξεις του άρθρου 2 της αριθ. 1087903/1481/0006Β/28.8.97 (ΦΕΚ 779/29.8.97 τ.Β΄) απόφασης του Υπουργού Οικονομικών, σχετικά με μεταβίβαση αρμοδιοτήτων του Υπουργού Οικονομικών στους Προϊσταμένους των Περιφερειακών Υπηρεσιών του ίδιου Υπουργείου πλην Γ.Λ.Κ. και Γ.Χ.Κ.

7. Την 1039386/441/Α0006/21.4.2000 (ΦΕΚ 571/21.4.2000 τ.Β') κοινή απόφαση του Πρωθυπουργού και του Υπουργού Οικονομικών, σχετικά με την ανάθεση αρμοδιοτήτων στον Υφυπουργό Οικονομικών, αποφασίζουμε:

Κηρύσσουμε την αναγκαστική απαλλοτρίωση, για λόγους δημόσιας ωφέλειας και ειδικότερα για τη κατασκευή του έργου «Λιμνοδεξαμενή Αγ.Γεωργίου Συκούση ν. Χίου», έκτασης συνολικού εμβαδού 2.751 μ2 που βρίσκεται στο νομό Χίου και εικονίζεται με κλίμακα 1: 500 στο από 26.5.1998 και με αριθ.σχεδίου 1.1 κτηματολογικό διάγραμμα και στον αντίστοιχο κτηματολογικό πίνακα του Υπουργείου Γεωργίας, τα οποία έχει συντάξει ο Μηχ/κός Ε. Παπαλάνης τα οποία έχει θεωρήσει ο Προϊστάμενος του τμήματος Ε.Β. Νομού Χίου του Υπουργείου Γεωργίας Αλεξ. Αναστόπουλος, στις 5.11.1999.

Στην έκταση που απαλλοτριώνεται προβάλλουν δικαιώματα κυριότητας οι:

1) Μακκάς Γεώργιος), 2) Τσαμούταλος Ιωάννης, 3) Ανάμιση Κυριακή κ.λ.π.

Η απαλλοτρίωση κηρύσσεται υπέρ του Δημοσίου και με δαπάνη του Δημοσίου που θα αντιμετωπισθεί με δαπάνες του προγράμματος Δημοσίων Επενδύσεων ΣΑΕ 081/2 (αριθμός έργου Κ.Α. 9581500) και ονομασίας «Αποπεράτωση Λιμνοδεξαμενής Βίκι Χίου και Αγ.Γεωργίου, χαρακτηρίζεται δε ως κατεπείγουσα.

Η απόφαση αυτή να δημοσιευθεί στην Εφημερίδα της Κυβερνήσεως.

Αθήνα, 18 Μαΐου 2000

Ο ΥΦΥΠΟΥΡΓΟΣ

ΑΠΟΣΤΟΛΟΣ ΦΩΤΙΑΔΗΣ

Αριθ. 2287 (3)

Καθορισμός χρήσης παραχωρούμενου ακινήτου στο Αγρ/μα Τετραλόφου.

Ο ΝΟΜΑΡΧΗΣ ΚΟΖΑΝΗΣ

Έχοντας υπόψη:

1. Το Ν. 1512/11.1.1985 (ΦΕΚ 4Α) για την τροποποίηση και συμπλήρωση πολεοδομικών διατάξεων κ.λ.π. κι ειδικότερα το άρθρο 3 παρ.1 αυτού.

2. Το Ν. 1337/12.3.1983 (ΦΕΚ 33Δ/14.3.83) για την επέκταση πολεοδομικών σχεδίων.

3. Το Ν. 360/1976 για τη χωροταξία και το Περιβάλλον.

4. Το Ν. 1032/1980 για τη σύσταση του Υπ.ΧΩΠ.

5. Την αρ.231/1999 απόφ. του Δήμου Ελλησπόντου.

6. Την αρ. 1263/20.4.2000 γνωμοδότηση για προσδιορισμό χρήσης γης η οποία εξεδόθη από το Τμήμα Πολεοδομίας Κοζάνης.

7. α) Το Ν. 2218/13.6.94 (ΦΕΚ 90Α/13.6.94) «περί ίδρυσης Νομαρχιακής Αυτ/σης, τροποποίησης κ.λ.π.» όπως συμπληρώθηκε με το Ν. 2240/15.9.94 (ΦΕΚ 153Α/15.9.94) και

β) τη με αρ. 19/31.3.95 (ΦΕΚ 326Β/27.4.95) απόφαση Νομαρχιακού Συμβουλίου Κοζάνης.

8. Το αρ. 124332/16.12.97 έγγραφο του Υπουργείου Γεωργίας (Τμήμα Γ και Κ Αποκ/σης).

9. Το γεγονός ότι δεν προκαλεί δαπάνη η υπόψη παραχώρηση σε βάρος του προϋπολογισμού του οικείου Ο.Τ.Α., αποφασίζουμε:

Καθορίζουμε σαν χρήση γης τη λειτουργία που γενικά εξυπηρετεί την επαγγελματική εγκατάσταση κτηνοτροφικών εκμεταλλεύσεων και δραστηριοτήτων από τον Πειμανίδη Γεώργιο του Κων/νου στο υπόψη τεμάχιο με στοιχεία Α.Β.Γ.Δ. τεμαχ. Έκτασης 5.000 τ.μ., το οποίο εκπίπτει στο αρθ. 1082θ βοσκότοπο της αναμόρφωσης του αγρ/τος Τετραλόφου, έτους 1960, όπως αυτό απεικονίζεται στο αναπόσπαστο με την παρούσα από 7.2.2000 θεωρημένο τοπογραφικό διάγραμμα του Τμήματος Τοπογραφίας Κοζάνης.

Η παρούσα απόφαση να δημοσιευθεί στην Εφημερίδα της Κυβερνήσεως.

Κοζάνη, 10 Απριλίου 2000

Ο Νομάρχης

ΠΑΣΧΟΣ ΜΗΤΛΙΑΓΚΑΣ

ΑΠΟΣΠΑΣΜΑ ΤΟΠΟΓΡΑΦΙΚΟΥ ΔΙΑΓΡΑΜΜΑΤΟΣ

ΤΕΤΡΑΛΟΦΟΣ

ΑΝΑΜΟΡΦΩΣΗ 1960

ΥΠΟΜΝΗΜΑ

Αριθ.	Εκτ. τμ	Ιδιοκτήτης
Α-Β-Γ-Δ	5000	Έκταση που εμφαίνεται στο αριθ. 1082θ. Βοσκότοπο της Αναμόρφωσης Τετραλόφου έτους 1960 και ζητά ο Γεώργιος Πεϊκαρίδης του Κων/νου για ίδρυση σταυλικών εγκαταστάσεων

+17000
1082θ
1082θ
+15500
575
797β
+16500
1082β
797γ
797α
ΣΥΝ/ΣΜΟΣ
1076
1082γ
+15000
500
0
+16000
Β
Γ
Δ
Α
+500
1407
1406
1410
1409
+1000
+1000

ΕΘΝΙΚΟ ΤΥΠΟΓΡΑΦΕΙΟ
Για τεχνικούς λόγους στο σχεδιάγραμμα έγινε σμίκρυνση κατά ποσοστό 18%

ΚΛΙΜΑΞ 1:5000

Αριθ. 2213 (4)

Καθορισμός χρήσης παραχωρούμενου ακινήτου στο Α-γρ/μα Βοσκοχωρίου.

Ο ΝΟΜΑΡΧΗΣ ΚΟΖΑΝΗΣ

Έχοντας υπόψη:

1. Το Ν. 1512/11.1.1985 (ΦΕΚ 4Α) για την τροποποίηση και συμπλήρωση πολεοδομικών διατάξεων κ.λ.π. και ειδικότερα το άρθρο 3 παρ 1 αυτού.

2. Το Ν. 1337/12.3.1983 (ΦΕΚ 33Δ/14.3.83) για την επέκταση πολεοδομικών σχεδίων.

3. Το Ν. 360/1976 για τη χωροταξία και το Περιβάλλον.

4. Το Ν. 1032/1980 για τη σύσταση του Υπ.ΧΩΠ.

5. Την αρ.3 1/1998 απόψ. του Δημ. Συμβουλίου πρώην Δήμου Φιλιππούπολης.

6. Την αρ. 1295/20.4.2000 γνωμοδότηση για προσδιορισμό χρήσης γης η οποία εξεδόθη από το Τμήμα Πολεοδομίας Κοζάνης.

7. α) Το Ν.2218/13.6.94 (ΦΕΚ 90Α/13.6.94) «περί ίδρυσης Νομαρχιακής Αυτ/σης, τροποποίησης κ.λ.π.» όπως συμπληρώθηκε με το Ν.2240/15.9.94 (ΦΕΚ 153Α/15.9.94) και

β) τη με αρ. 19/31.3.95 (ΦΕΚ 326Β/27.4.95) απόφαση Νομαρχιακού Συμβουλίου Κοζάνης.


8. Το αρ. 124332/16.12.97 έγγραφο του Υπουργείου Γεωργίας (Τμήμα Γ και Κ Αποκ/σης).

9. Το γεγονός ότι δεν προκαλεί δαπάνη η υπόψη παραχώρηση σε βάρος του προϋπολογισμού του οικείου Ο.Τ.Α., αποφασίζουμε:

Καθορίζουμε σαν χρήση γης τη λειτουργία που γενικά εξυπηρετεί την επαγγελματική εγκατάσταση κτηνοτροφικών εκμεταλλεύσεων και δραστηριοτήτων από τον Τσιολάκη Βασίλειο του Κωνσταντίνου στο υπόψη τεμάχιο με στοιχεία Α. Β.Γ. Δ. τεμαχ. Έκτασης 4.167 τ. μ., το οποίο εκπίπτει στο αρθ. 3 χερσολείβαδο κοινόχρηστο Αναμόρφωσης αγρ/τος Βοσκοχωρίου, έτους 1976, όπως αυτό απεικονίζεται στο αναπόσπαστο με την παρούσα από 33/19.1.2000 θεωρημένο τοπογραφικό διάγραμμα του Τάματος Τοπογραφίας Κοζάνης.

Κοζάνη, 4 Μαΐου 2000

Ο Νομάρχης
ΠΑΣΧΟΣ ΜΗΤΛΙΑΓΚΑΣ

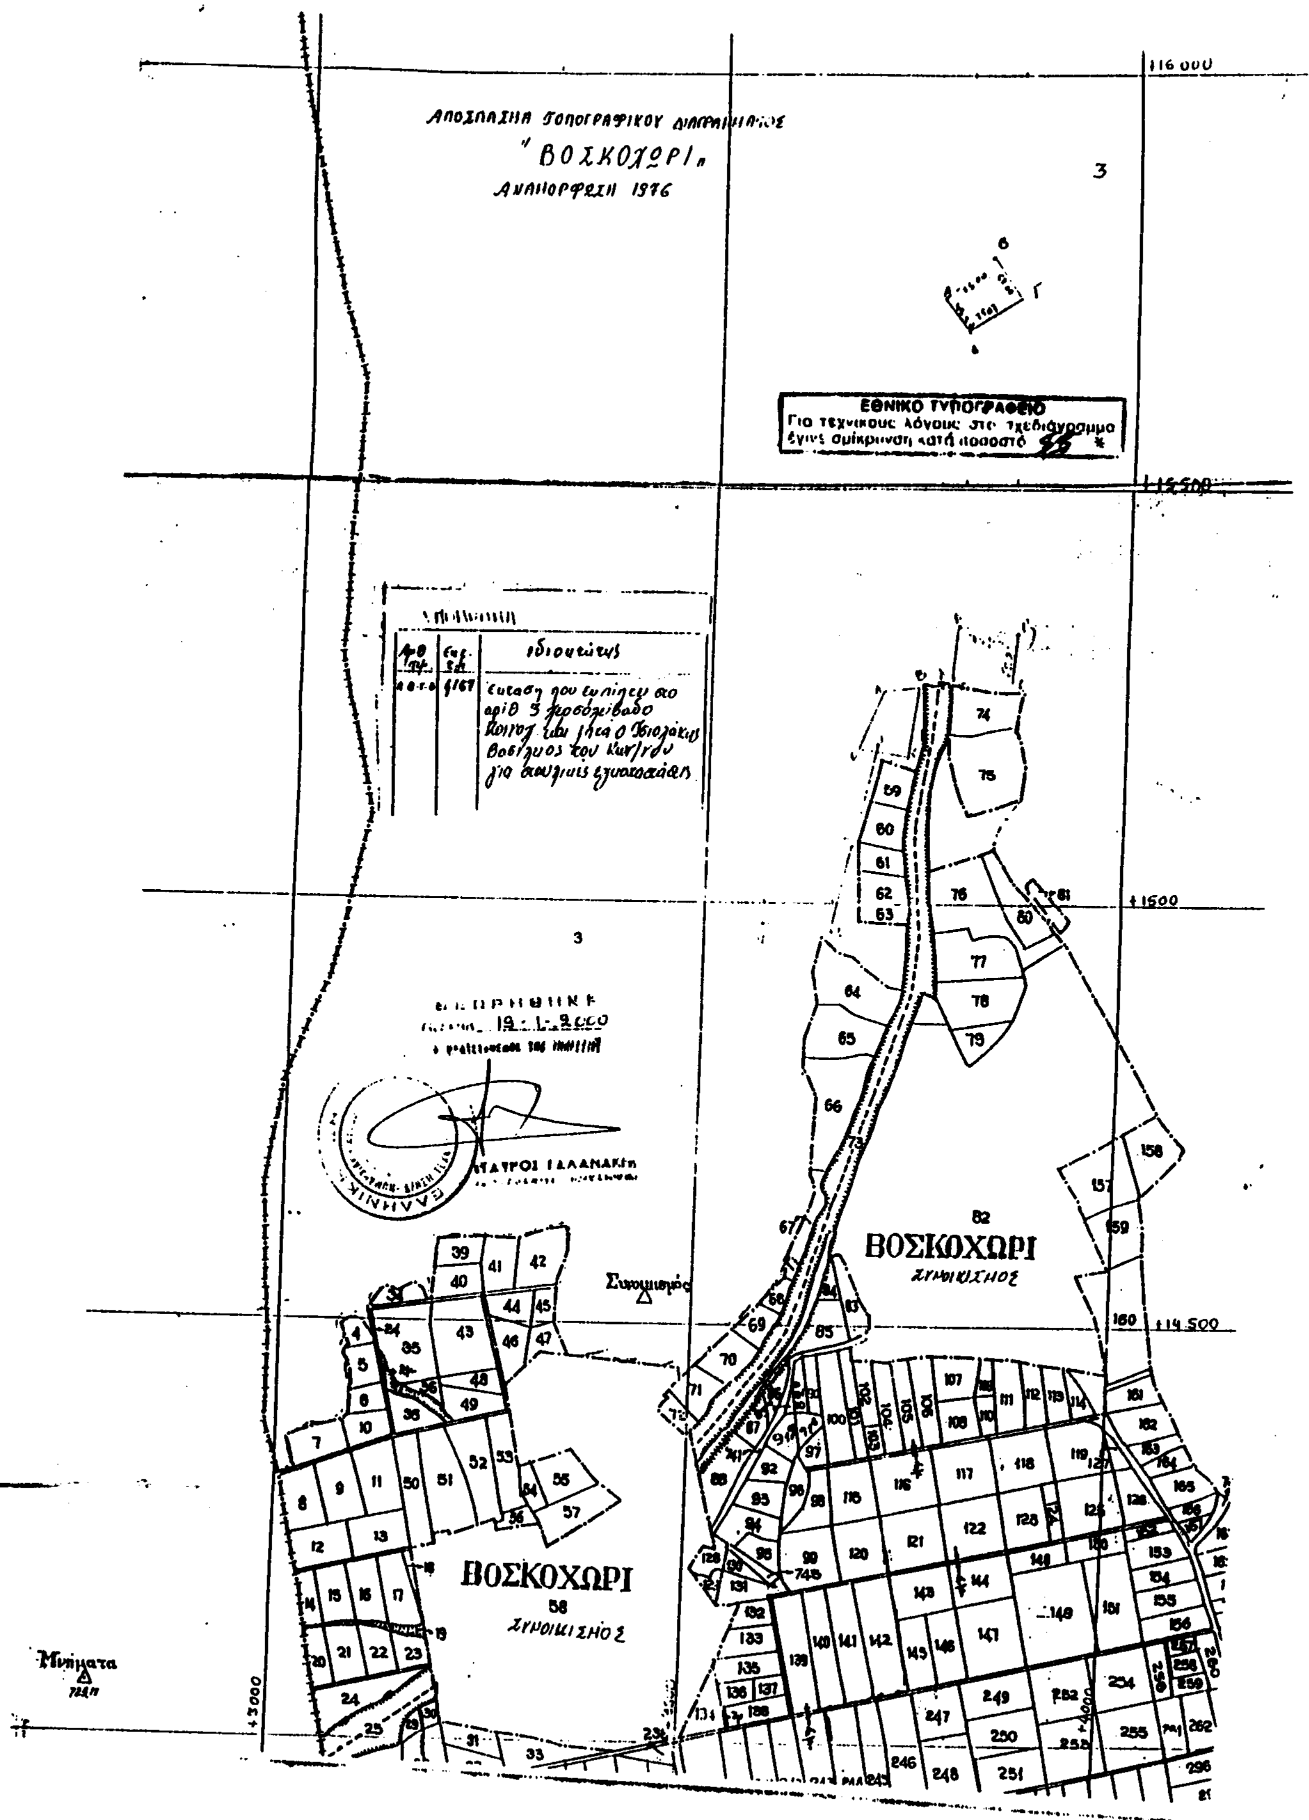
ΑΠΟΣΠΑΣΜΑ ΤΟΠΟΓΡΑΦΙΚΟΥ ΔΙΑΓΡΑΜΜΑΤΟΣ
"ΒΟΣΚΟΧΩΡΙ"
ΑΝΑΜΟΡΦΩΣΗ 1976
ΕΘΝΙΚΟ ΤΥΠΟΓΡΑΦΕΙΟ
Για τεχνικούς λόγους στο σχεδιάγραμμα έγινε σμίκρυνση κατά ποσοστό %
ΒΟΣΚΟΧΩΡΙ
ΣΥΝΟΙΚΙΣΜΟΣ
ΒΟΣΚΟΧΩΡΙ
ΣΥΝΟΙΚΙΣΜΟΣ
Συνοικισμός
Μνήματα

Αριθ. 2169 (5)

Κήρυξη αναδασωτέας έκτασης 0,112 στρεμμάτων στη θέση «Τουμπέλι - Φαλακρό» περιοχής Παγγαίου Όρους.

Ο ΓΕΝΙΚΟΣ ΓΡΑΜΜΑΤΕΑΣ ΠΕΡΙΦΕΡΕΙΑΣ
ΑΝΑΤΟΛΙΚΗΣ ΜΑΚΕΔΟΝΙΑΣ ΘΡΑΚΗΣ

Έχοντας υπόψη:

1. Τις διατάξεις

α) Του άρθρου 117 παρ. 3 του Συντάγματος της Χώρας.

β) Των άρθρων 38 παρ. 1 και 41 παρ. 1 του Ν. 998/79.

γ) Του Νόμου 2240/94 «Περί συμπληρώσεως των διατάξεων για την Νομαρχιακή Αυτοδιοίκηση και άλλες διατάξεις».

δ) Των Ν. 2399/96 (ΦΕΚ 90Α/27.5.97) και Ν. 2503/97 (ΦΕΚ 107Α/30.5.97).

2. Την αριθ. 2776/19.6.98 απόφαση του Γεν. Γραμματέα της Περιφέρειας «Περί ανάθεσης άσκησης αρμοδιοτήτων» καθώς και τις αριθ. 1303/10.6.99 και 2502/99 τροποποιητικές.

3. Τις διαταγές του Υπουργείου Γεωργίας α) 160417/1180/8.7.80 και β) 182447/3049/24.9.80.

4. Την αριθ. 855/25.2.2000 πρόταση του Δασαρχείου Καβάλας με την οποία προτείνεται η κήρυξη της έκτασης που αναφέρεται στο θέμα ως αναδασωτέας.

5. Την αριθ. 487/25.4.2000 εισήγηση της Δ/νσης Δασών Ν. Καβάλας, αποφασίζουμε:

Κηρύσσουμε ανοδασωτέα με σκοπό την προστασία των δασικών εδαφών και δασικού περιβάλλοντος και την αποκατάσταση της βλάστησης με φυσική η τεχνητή αναδάσωση που καταστράφηκε από παράνομη κατάληψη να αποκλειστεί η χρήση του για κάθε άλλο σκοπό, τη δημόσια δασική έκταση εμβαδού 0,112 στρεμμάτων που βρίσκεται στη δασική θέση Τουμπέλι - Φαλακρό Παγγαίου Όρους... Δημοτικού Διαμερίσματος Μουσθένης του Δήμου Πιερέων και προσδιορίζεται από τα στοιχεία: 1, 2, 3, 4, 5 ...... και έχει όρια:

Ανατολικά : Δημόσια δασική έκταση

Δυτικά: Δημόσια δασική έκταση

Βόρεια: Δημόσια δασική έκταση

Νότια: Δημόσια δασική έκταση

όπως φαίνεται στο συνημμένο διάγραμμα που αποτελεί αναπόσπαστο μέρος της απόφασης αυτής.

Η απόφαση αυτή να δημοσιευθεί στην Εφημερίδα της Κυβερνήσεως.


Καβάλα, 10 Μαΐου 2000

Με εντολή Γενικού Γραμματέα Περιφέρειας
Ο Διευθυντής Δασών
ΧΑΡΑΛΑΜΠΟΣ ΠΑΠΑΔΟΠΟΥΛΟΣ

ΠΕΡΙΦΕΡΕΙΑ ΑΝ. ΜΑΚ. ΘΡΑΚΗΣ
ΓΕΝΙΚΗ Δ/ΝΣΗ ΠΕΡΙΦΕΡΕΙΑΣ
ΔΙΕΥΘΥΝΣΗ ΔΑΣΩΝ
ΔΑΣΑΡΧΕΙΟ ΚΑΒΑΛΑΣ

ΚΗΡΥΞΗ ΔΗΜΟΣΙΟΥ ΔΑΣΟΥΣ 112 τ.μ. ΣΤΗ ΘΕΣΗ "ΤΟΥΜΠΕΛΙ" ΔΗΜΟΤΙΚΟΥ ΔΙΑΜΕΡΙΣΜΑΤΟΣ ΜΟΥΣΘΕΝΗΣ ΤΟΥ ΔΗΜΟΥ ΠΙΕΡΕΩΝ Ν. ΚΑΒΑΛΑΣ

ΚΛΙΜΑΚΑ 1:500

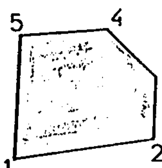


1	12284.93	16541.35
2	12296.96	16542.77
3	12297.70	16548.03
4	12292.40	16552.13
5	12284.89	16551.16

έκταση που κηρύσσεται αναδασωτέα

ΕΘΝΙΚΟ ΤΥΠΟΓΡΑΦΕΙΟ
Για τεχνικούς λόγους στο σχεδιάγραμμο έγινε σμίκρυνση κατά ποσοστό 78 %

Ανήκει στη αρθμ 2169/2000 απόφαση της Δ.Δ. Περ/ας Α.Μ. Θράκης

Κατατοπιστικός χάρτης
ΚΛΙΜΑΚΑ 1:50.000

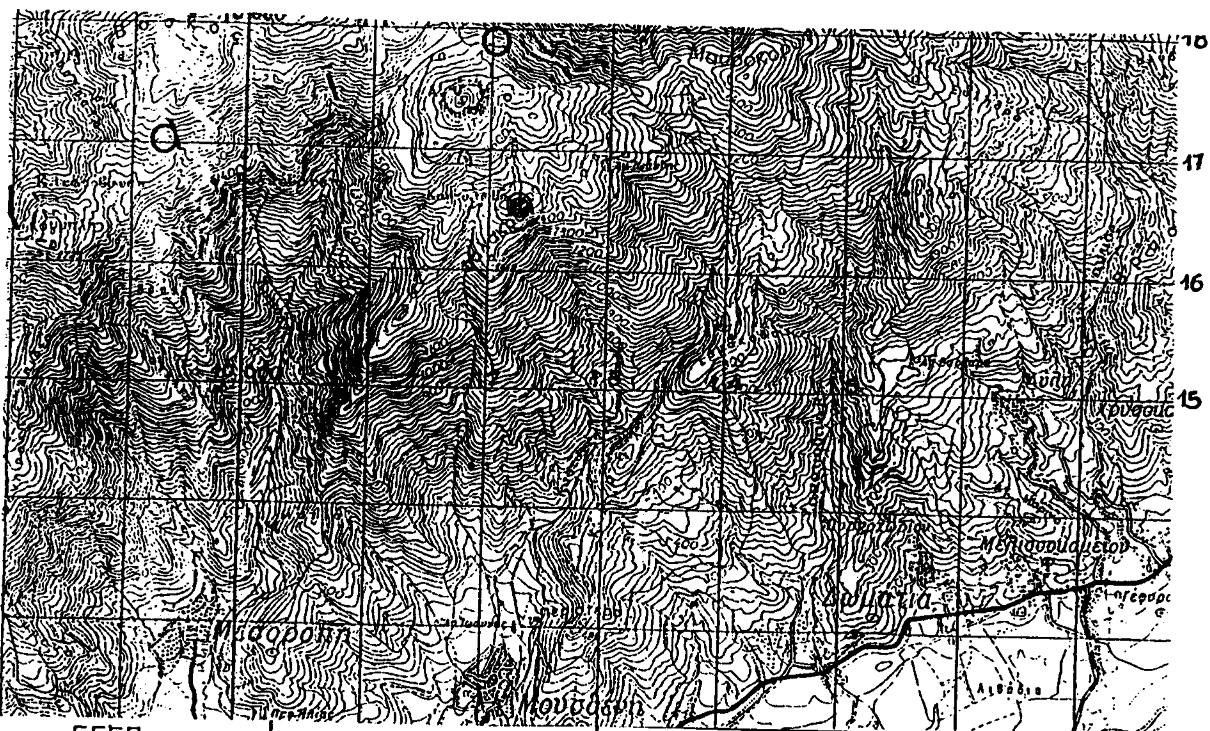

Ε.Γ.Γ.Π. Ο Δ/ΝΤΗΣ ΔΑΣΩΝ ΠΕΡΙΦΕΡΕΙΑΣ	Ο ΔΙΕΥΘΥΝΤΗΣ ΔΑΣΩΝ ΚΑΒΑΛΑΣ	Ο ΔΑΣΑΡΧΗΣ ΚΑΒΑΛΑΣ	Ο ΣΥΝΤΑΚΤΗΣ
ΧΑΡ. ΠΑΠΑΔΟΠΟΥΛΟΣ	Ν. ΜΑΡΜΑΡΑΣ	ΔΗΜ. ΠΑΠΑΔΟΠΟΥΛΟΣ	ΕΛΕΥΘ. ΤΑΟΥΣΑΝΗΣ
Δασ/λόγος με βαθ. Δ/ντή	Δασ/λόγος με βαθ. Δ/ντή	Δασ/λόγος με βαθ. Δ/ντή	Δασ/λόγος με Β' βαθμό

Αριθ. 710 (6)

Κήρυξη έκτασης 1.018m2 ως αναδασωτέας στη θέση «Άγιος Γεώργιος» περιφέρειας οικισμού Μολυκρείου Δήμου Αντιρρίου.

Ο ΓΕΝΙΚΟΣ ΓΡΑΜΜΑΤΕΑΣ ΠΕΡΙΦΕΡΕΙΑΣ
ΔΥΤΙΚΗΣ ΕΛΛΑΔΟΣ

Έχοντας υπόψη:

1. Τις διατάξεις «περί διοικητικής αποκέντρωσης».

2. Τις διατάξεις του άρθρου 117 παρ. 3 του Συντάγματος.

3. Τις διατάξεις του Ν. 998/79 «περί προστασίας δασών κ.λ.π.» και ειδικότερα: α) του άρθρου 38 παρ. 1 και β) του άρθρου 41 παρ. 1.

4. Τις με αρίθμ. α) 160417/1180/8.7.80, β) 182447/3049/24.9.80 και γ) 141823/4.2.83 διαταγές του Υπουργείου Γεωργίας.

5. Τις διατάξεις των άρθρων 1 παρ.1, 2 παρ. 1δ, 5 παρ. 3β, 6 παρ. 7 και 7 παρ. 2 του Ν. 2503/97 «Διοίκηση, Οργάνωση, Στελέχωση της Περιφέρειας».

6. Την αρίθμ. 830/28.3.2000 πρόταση του Δασαρχείου Ναυπάκτου περί κηρύξεως αναδασωτέας έκτασης.

7. Την αρίθμ. 186Γ.Γ./30.6.98 απόφαση του Γενικού Γραμματέα Περιφέρειας Δυτικής Ελλάδος «περί ανάθεσης αρμοδιοτήτων», αποφασίζουμε:

Κηρύσσουμε αναδασωτέα, με σκοπό την προστασία για την επαναδημιουργία της δασικής βλάστησης που καταστράφηκε από πυρκαγιά με φυσική ή τεχνητή αναγέννηση και την διατήρηση του χαρακτήρα της δασικής έκτασης ώστε να αποκλεισθεί η διάθεση αυτής για άλλο σκοπό, την παραπάνω δημόσια δασική έκταση των 1.018m2 που βρίσκεται στη θέση «Άγιος Γεώργιος» περιφέρειας οικισμού Μολυκρείου Δήμου Αντιρρίου και ήταν καλυμμένη από αείφυλλα-πλατύφυλλα και ανήκει στην κατηγορία των άρθρων 3 παρ. 2 και 4 παρ. 1β & 2ε του Ν. 998/79 και προσδιορίζεται από τα στοιχεία: 1, 2, 3, 4, 5, 6, 7, 8, 9, 10, 11,1 και έχει όρια:

Ανατολικά: Με δημόσια δασική έκταση.

Δυτικά: Με δημόσια δασική έκταση.

Βόρεια: Με δημόσια δασική έκταση.

Νότια: Με δημόσια δασική έκταση

όπως φαίνεται στο συνημμένο διάγραμμα, που αποτελεί αναπόσπαστο μέρος της απόφασης αυτής.

Η απόφαση αυτή να δημοσιευθεί στην Εφημερίδα της Κυβερνήσεως.

Πάτρα, 26 Απριλίου 2000

Με εντολή Γενικού Γραμματέα Περιφέρειας
Ο Γενικός Διευθυντής
ΠΑΝΑΓΙΩΤΗΣ ΣΚΟΥΡΑΣ

